



Aménagement urbain de la Prade

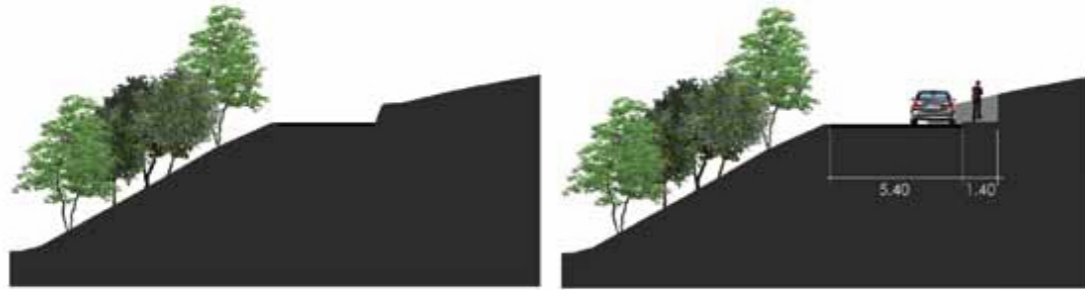

La voie communale 2 sera reprofilée pour accueillir un trafic plus intense (PL, cars, ...). Le talus aval et le réseau d'éclairage public en amont requiert une étude technique pour valider le profil définitif.

L'ancien plateau sportif devient une grande aire centrale de stationnement qui peut accueillir les cars scolaires.

Le plateau sportif est déplacé sur le stade

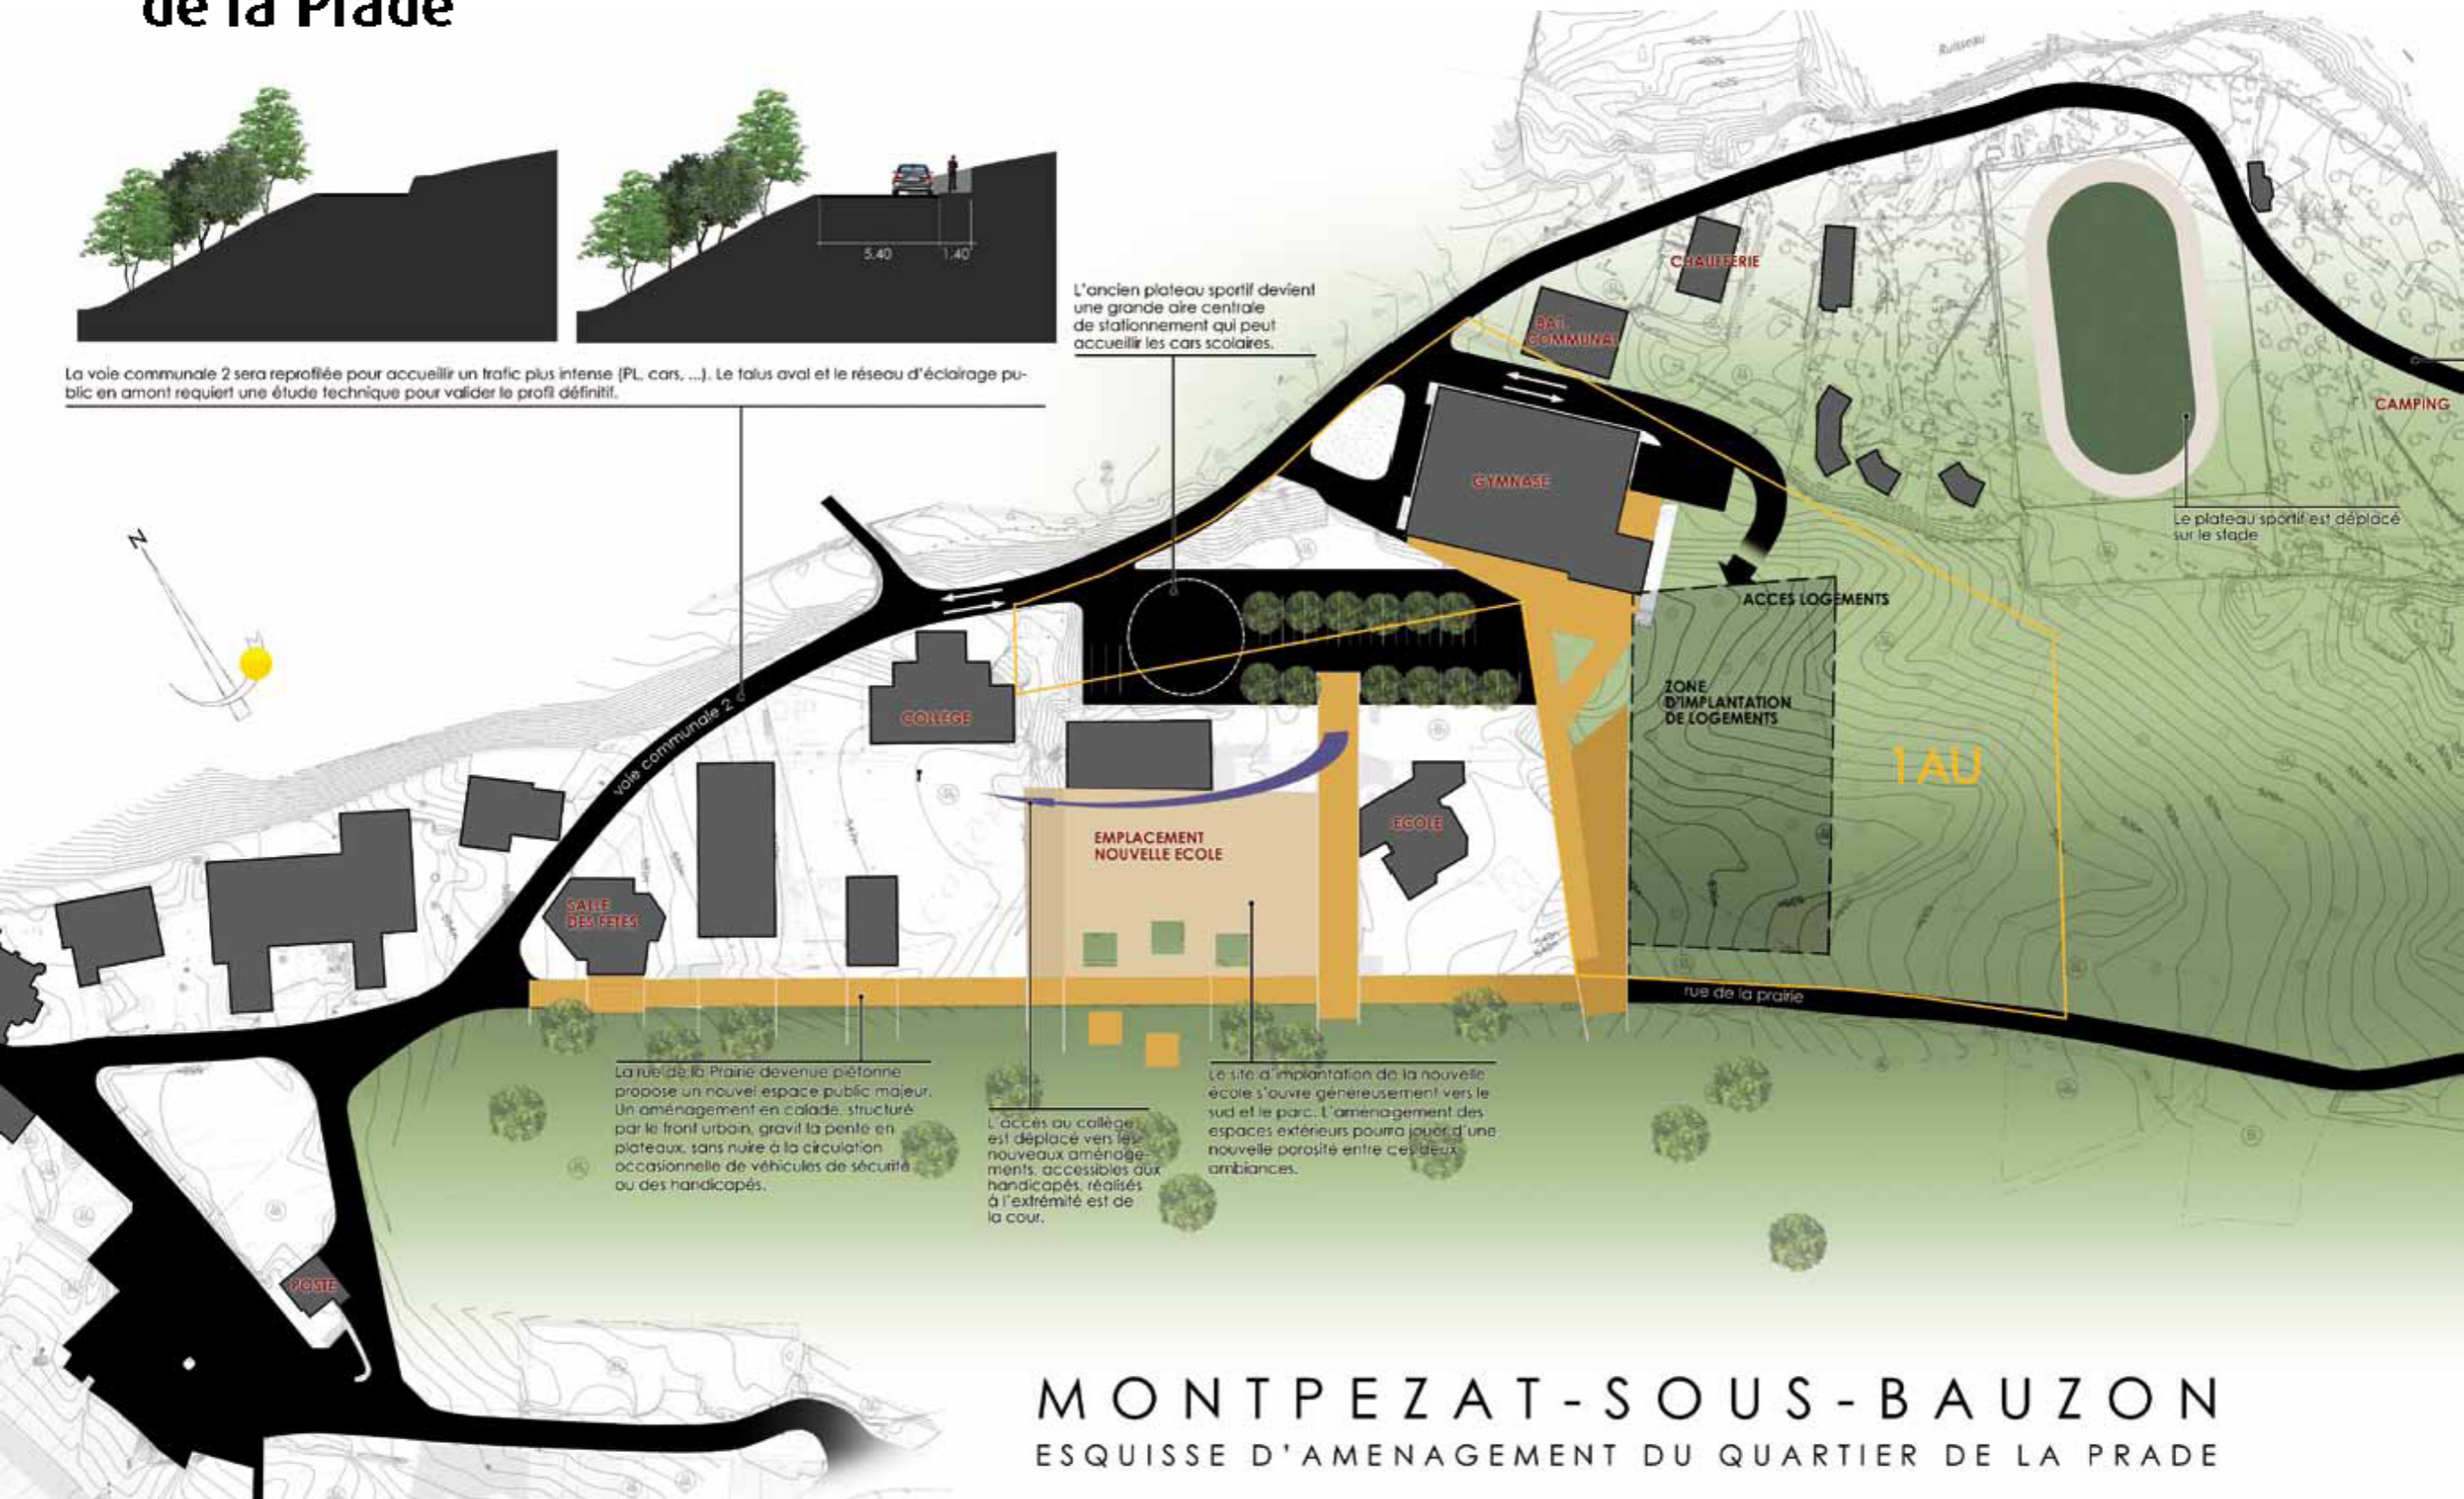

La rue de la Prade devenue piétonne propose un nouvel espace public majeur. Un aménagement en caladé, structuré par le front urbain, gravit la pente en plateaux, sans nuire à la circulation occasionnelle de véhicules de sécurité ou des handicapés.

L'accès au collège est déplacé vers les nouveaux aménagements, accessibles aux handicapés, réalisés à l'extrémité est de la cour.

Le site d'implantation de la nouvelle école s'ouvre généreusement vers le sud et le parc. L'aménagement des espaces extérieurs pourra jouer d'une nouvelle porosité entre ces deux ambiances.

MONTPEZAT-SOUS-BAUZON
ESQUISSE D'AMENAGEMENT DU QUARTIER DE LA PRADE